
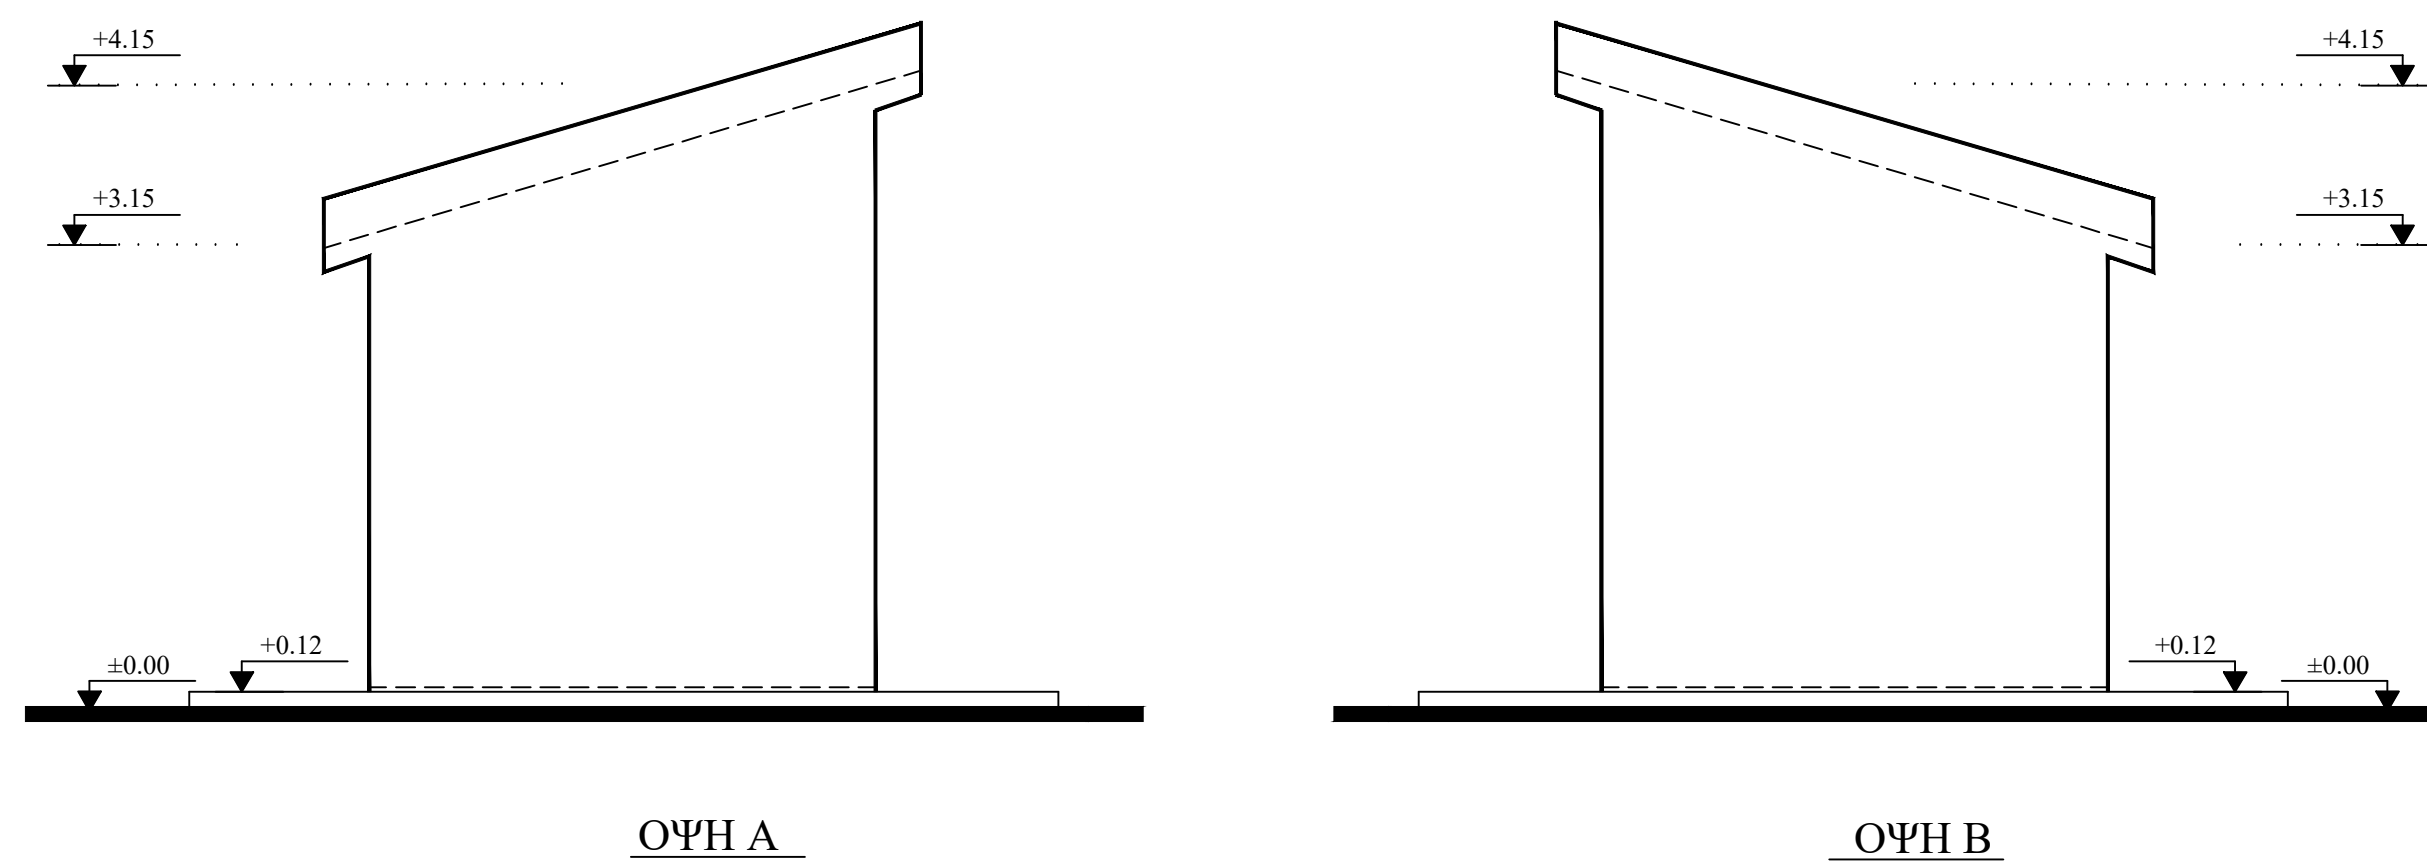
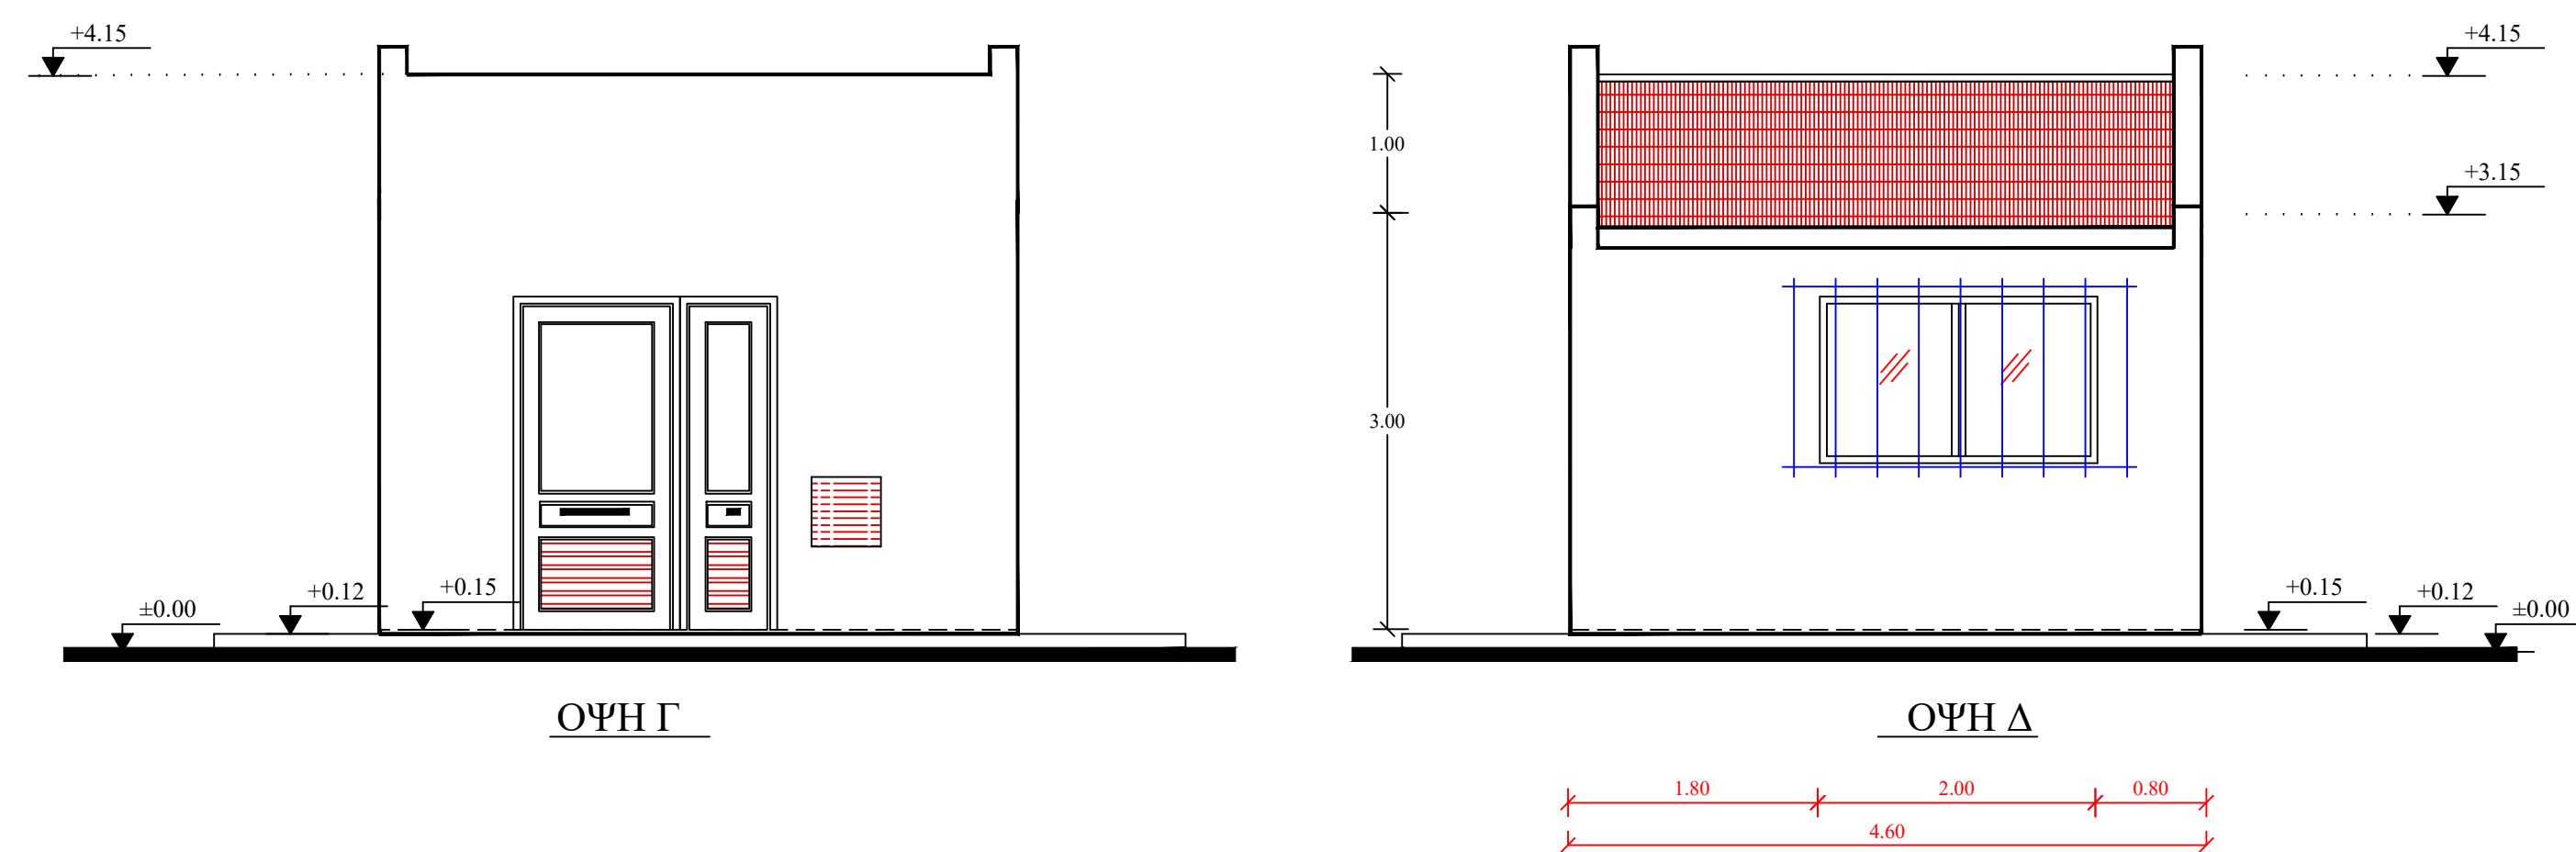



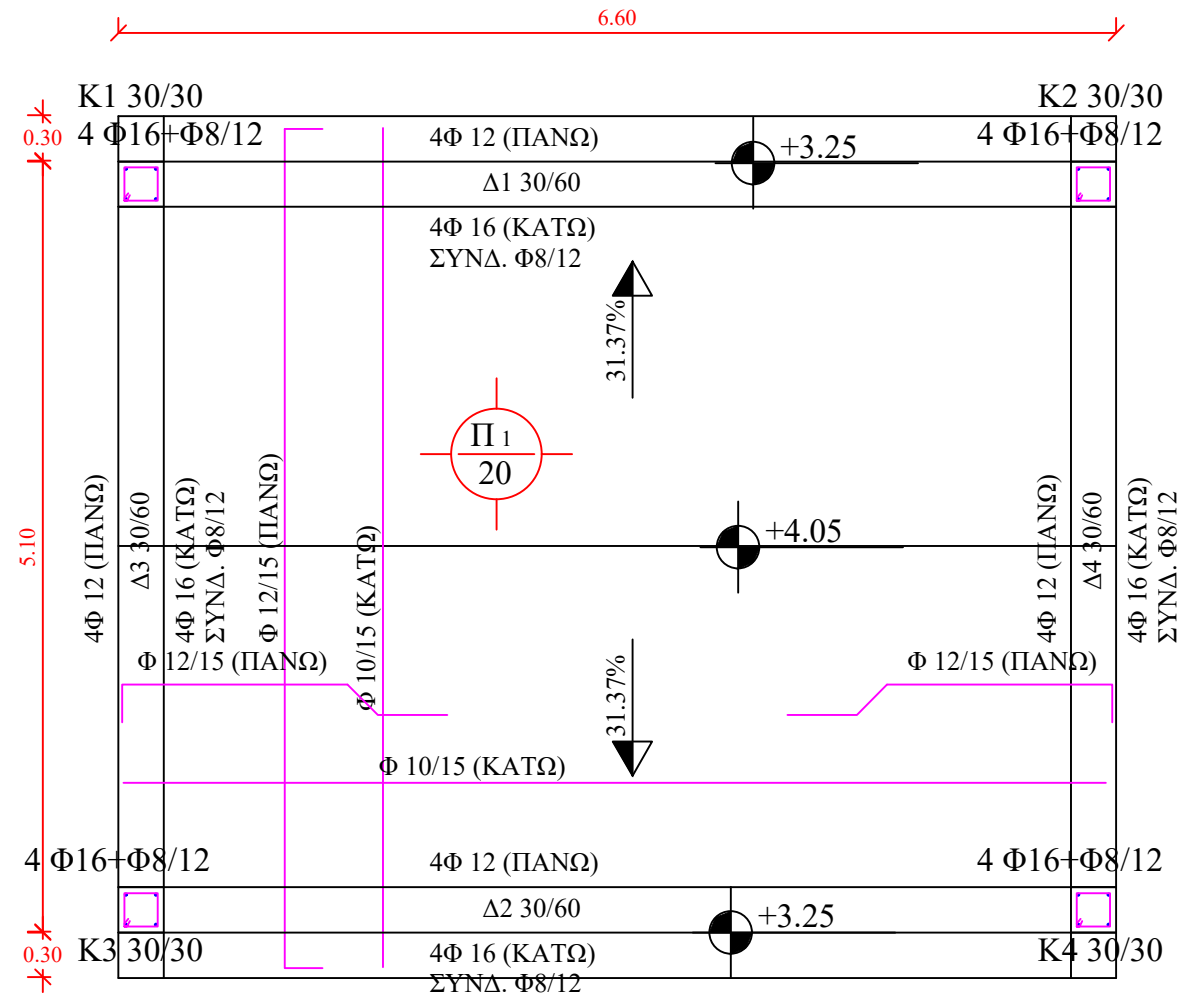
<div>Δ. Ε. Υ. Δ. Κ.</div> <div>Δημοτική Επιχείρηση Υδρεύσης Αποχέτευσης Καβάλας</div> <div>«ΚΑΤΑΣΚΕΥΗ ΕΞΩΤΕΡΙΚΟΥ ΔΙΚΤΥΟΥ ΥΔΡΕΥΣΗΣ ΚΟΙΝΟΤΗΤΩΝ ΤΗΣ Δ.Ε. ΦΙΛΙΠΠΩΝ ΑΠΟ ΤΙΣ ΠΗΓΕΣ ΒΟΪΡΑΝΗΣ»</div>		
<div>θέμα σχεδίου:</div> <div>ΚΑΤΟΨΕΙΣ - ΟΨΕΙΣ - ΤΟΜΕΣ ΑΝΤΛΙΟΣΤΑΣΙΩΝ ΑΥ.1, ΑΥ.2 & ΑΥ.3</div>	<div>αριθμός σχεδίου:</div> <div>A.1</div>	
<div>κλίμακας: 1:50</div>		
<div>Ο συντάξας:</div> <div>Μαυρίδης Θωμάς Πολιτικός Μηχανικός</div>	<div>Ελέγχθηκε:</div> <div>Τσακίρης Κώστας Πολιτικός Μηχανικός M.Sc.</div>	<div>Θεωρήθηκε:</div> <div>Ο Διευθυντής Τ.Υ. της ΔΕΥΑΚ Λογκάρης Άγγελος Πολιτικός Μηχανικός M.Sc.</div>
<div>Μάιος 2021</div>		

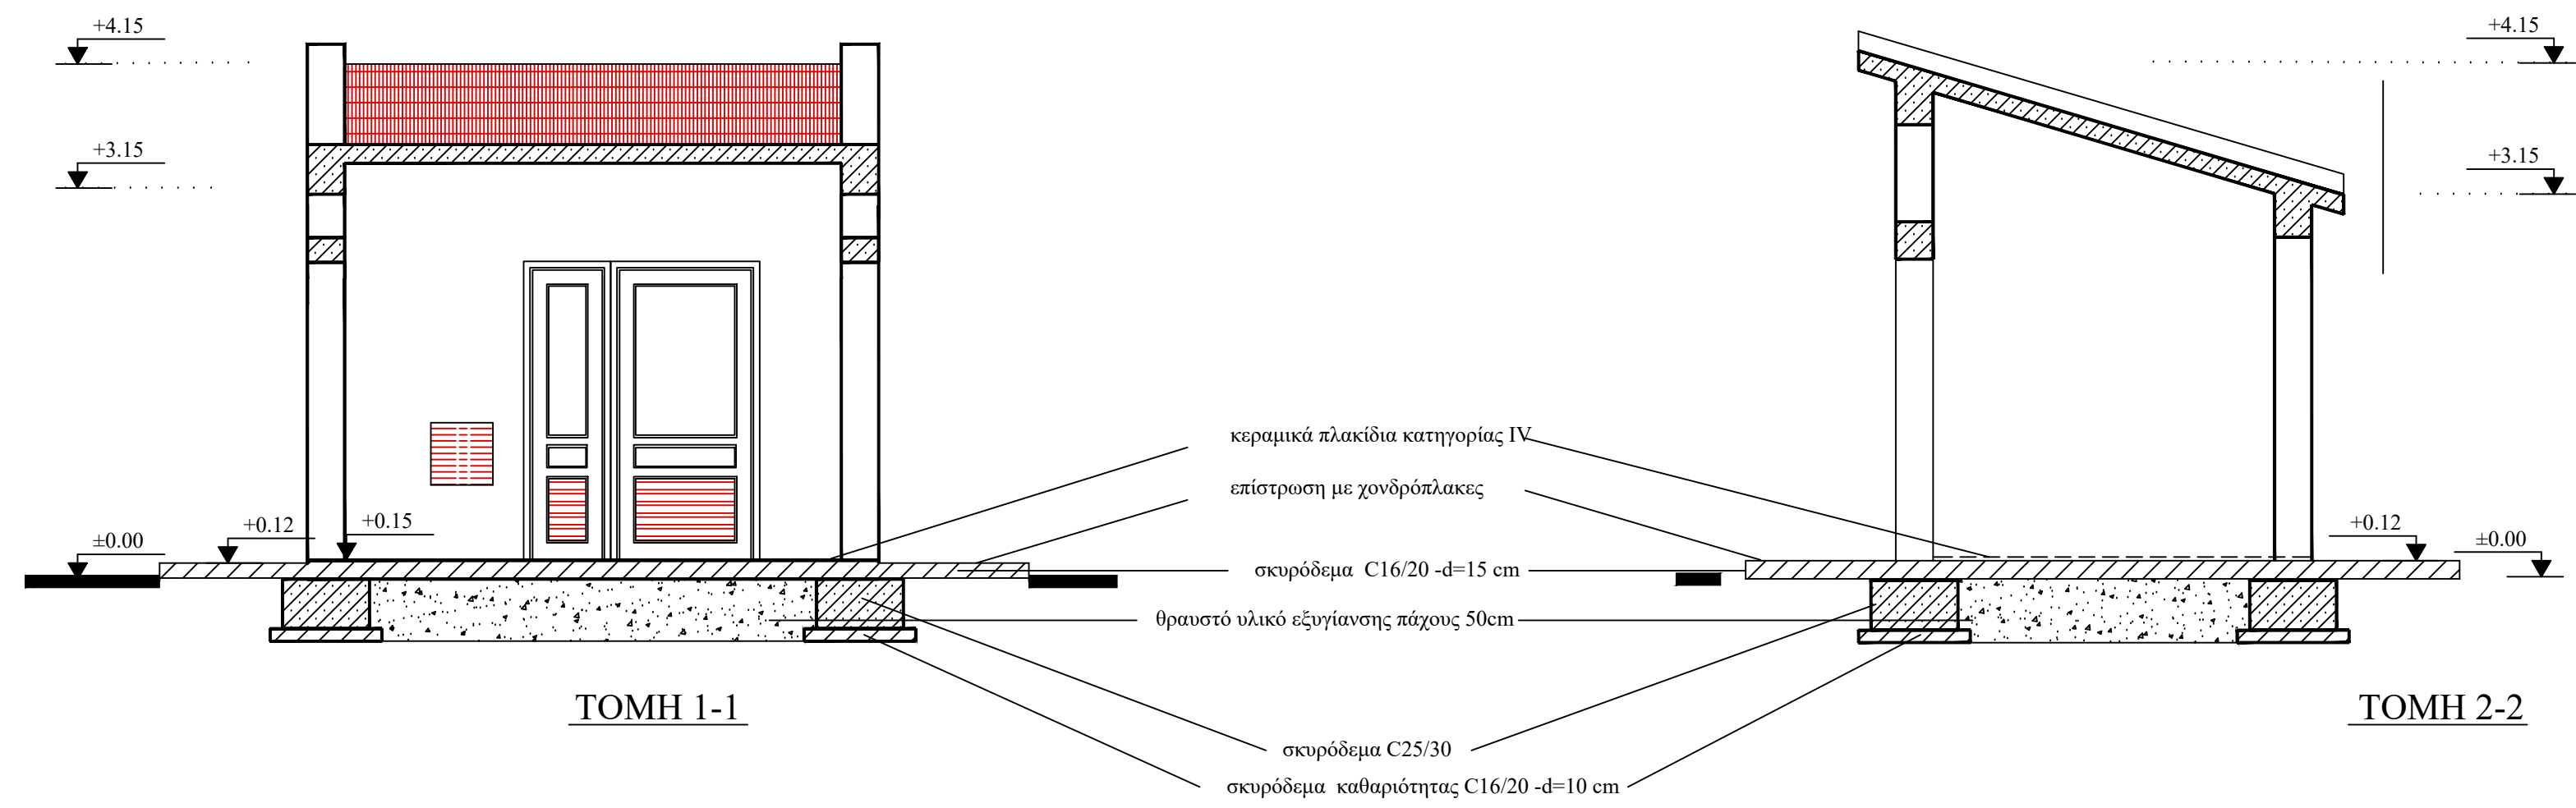


 <h2 style="margin: 0;">Δημοτική Επιχείρηση Υδρευσης Αποχέτευσης Καβάλας</h2>		
<p>«ΚΑΤΑΣΚΕΥΗ ΕΞΩΤΕΡΙΚΟΥ ΔΙΚΤΥΟΥ ΥΔΡΕΥΣΗΣ ΚΟΙΝΟΤΗΤΩΝ ΤΗΣ Δ.Ε. ΦΙΛΙΠΠΩΝ ΑΠΟ ΤΙΣ ΠΗΓΕΣ ΒΟΪΡΑΝΗΣ»</p>		
θέμα σχεδίου:	αριθμός σχεδίου:	
ΚΑΤΟΨΕΙΣ - ΟΨΕΙΣ - ΤΟΜΕΣ ΕΝΔΙΑΜΕΣΩΝ ΑΝΤΛΙΟΣΤΑΣΙΩΝ	<h1 style="margin: 0;">Α.2</h1>	
κλίμακες: 1:50		

Ο συντάξας:	Ελέγχθηκε:	Θεωρήθηκε:
Μαυρίδης Θωμάς Πολιτικός Μηχανικός	Τσακίρης Κώστας Πολιτικός Μηχανικός M.Sc.	Ο Διευθυντής Τ.Υ. της ΔΕΥΑΚ Λογκάρης Άγγελος Πολιτικός Μηχανικός M.Sc.


Μάιος 2021



ΕΥΛΟΤΥΠΟΣ ΟΡΟΦΗΣ ΙΣΟΓΕΙΟΥ

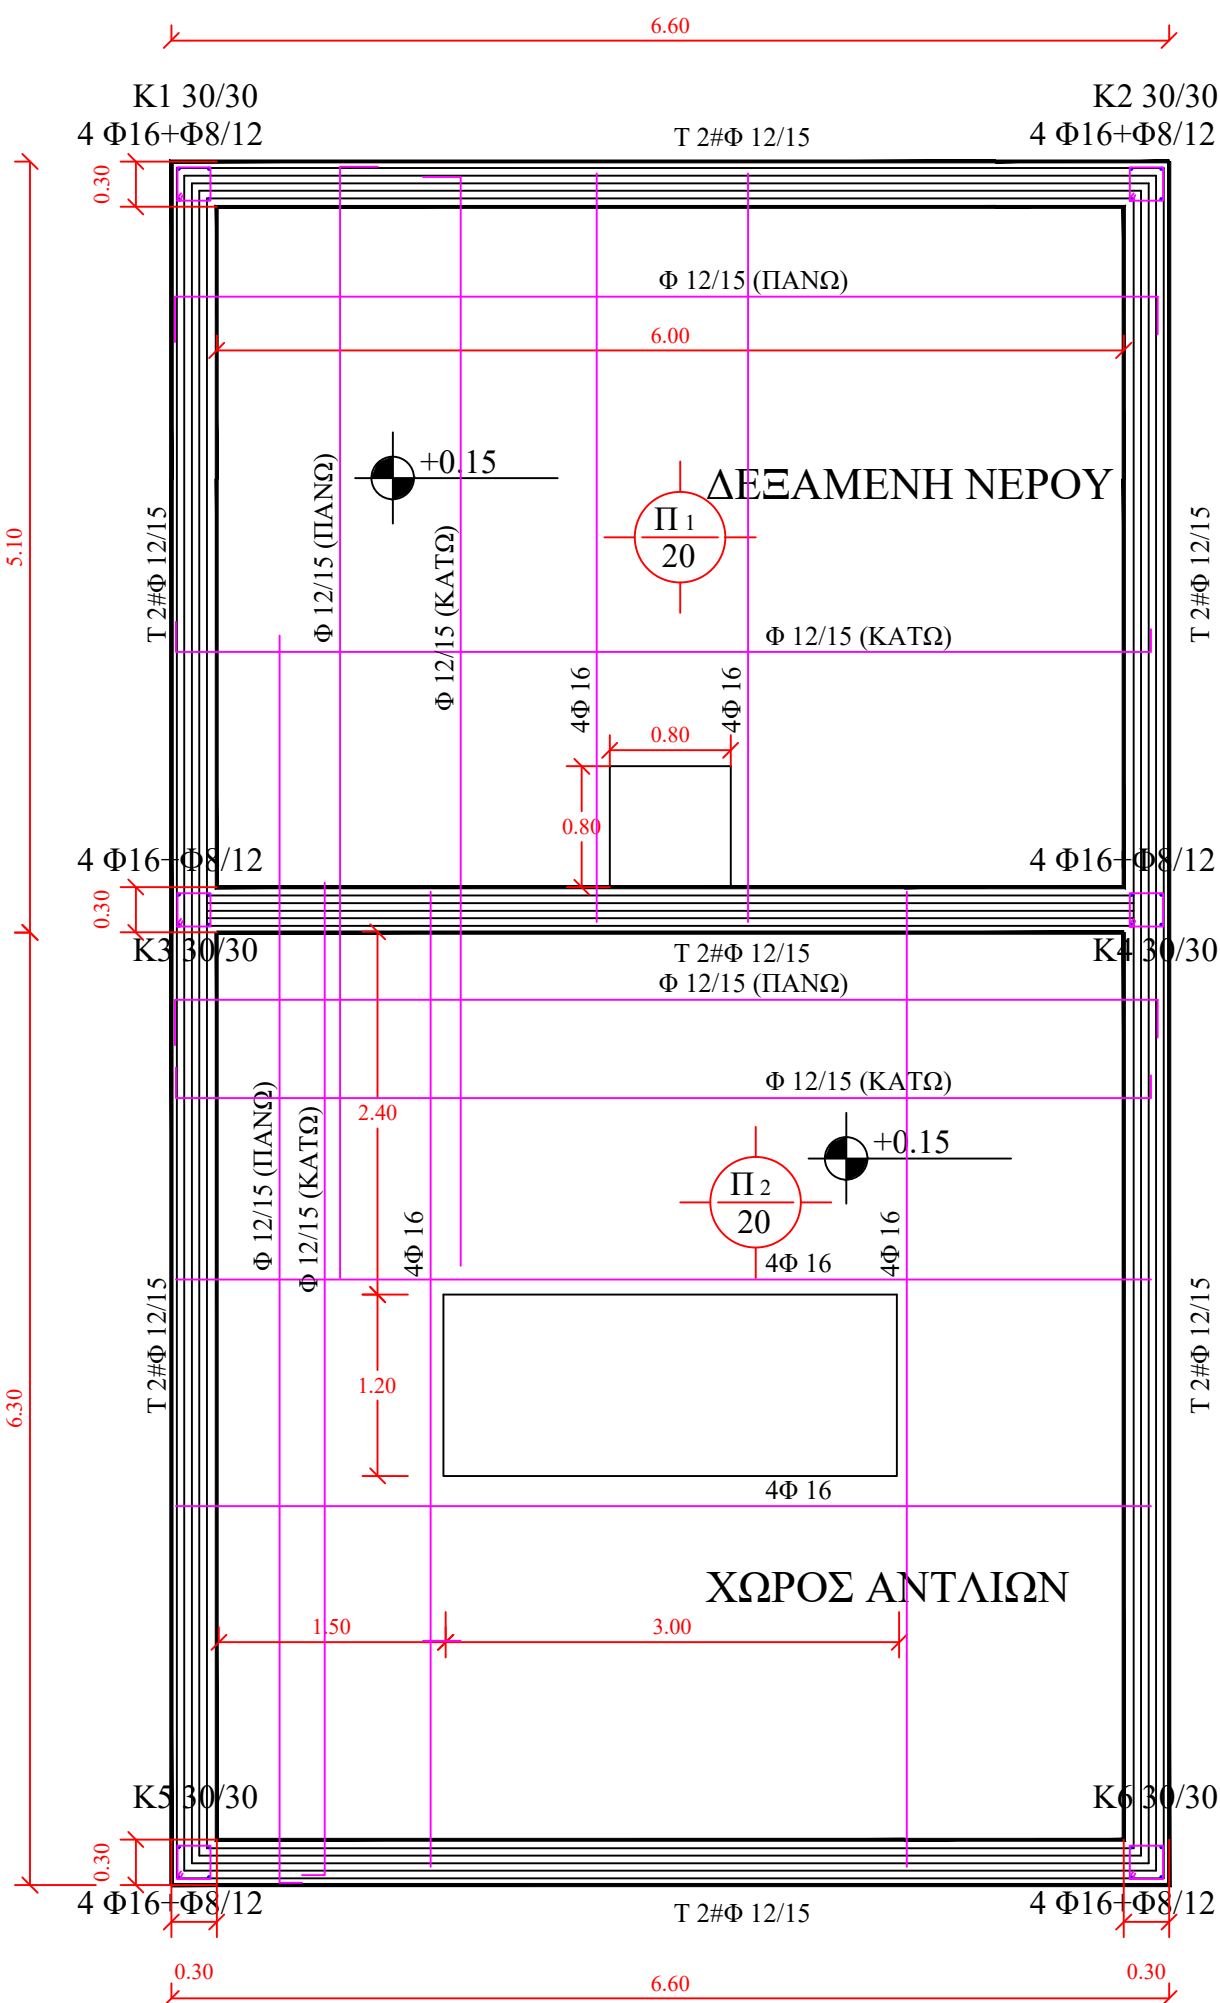

ΕΥΛΟΤΥΠΟΣ ΟΡΟΦΗΣ ΥΠΟΓΕΙΟΥ

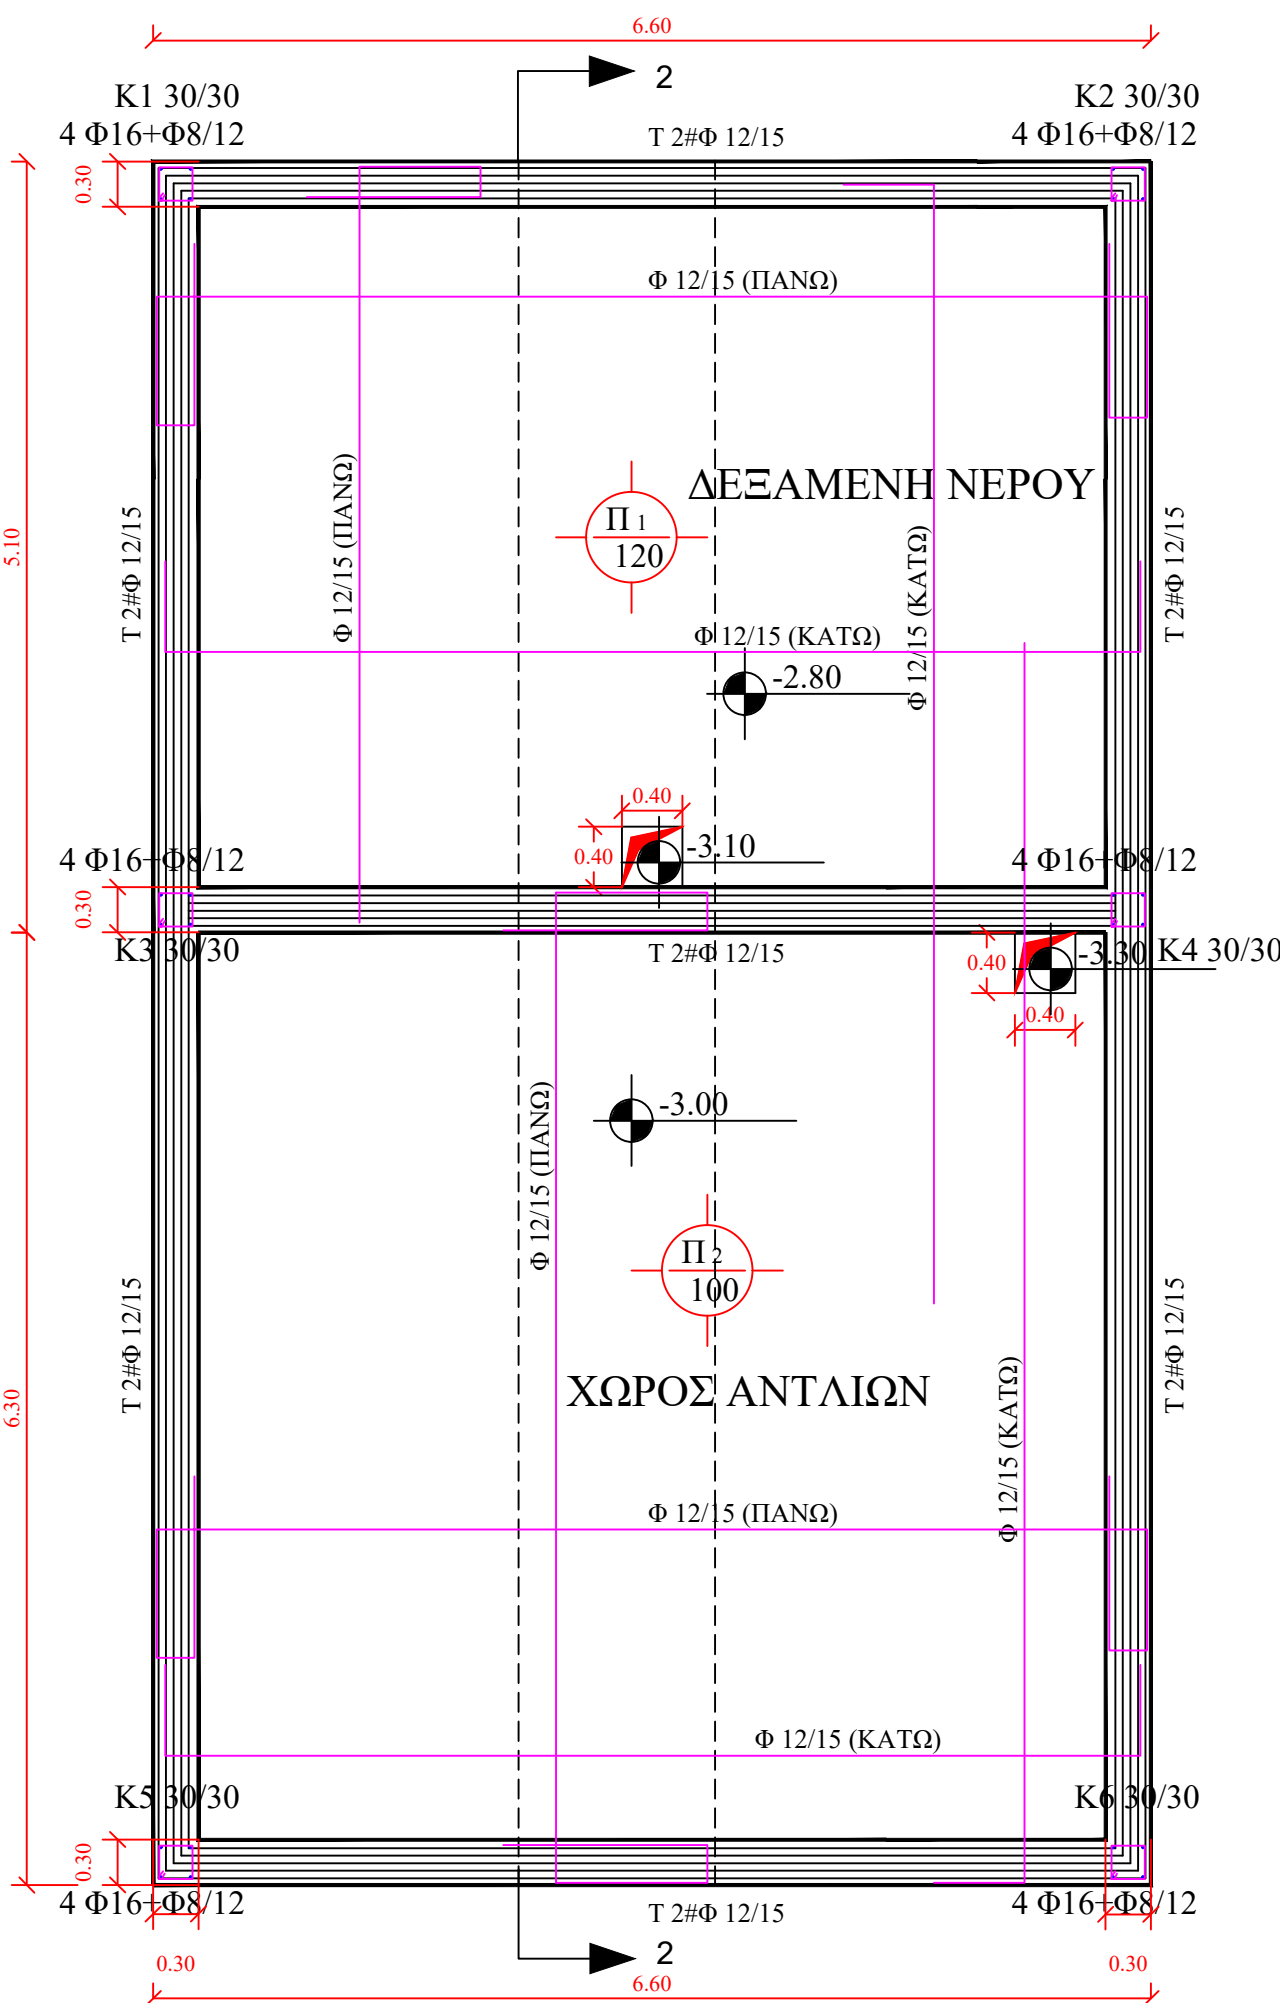

ΕΥΛΟΤΥΠΟΣ ΘΕΜΕΛΙΩΣΗΣ

Δ. Ε. Υ. Δ. Κ.
Δημοτική Επιχείρηση Υδρευσης Αποχέτευσης Καβάλας

«ΚΑΤΑΣΚΕΥΗ ΕΞΩΤΕΡΙΚΟΥ ΔΙΚΤΥΟΥ ΥΔΡΕΥΣΗΣ
ΚΟΙΝΟΤΗΤΩΝ ΤΗΣ Δ.Ε. ΦΙΛΙΠΠΩΝ ΑΠΟ ΤΙΣ ΠΗΓΕΣ ΒΟΪΡΑΝΗΣ»

θέμα σχεδίου:
**ΕΥΛΟΤΥΠΟΙ ΑΝΤΛΙΟΣΤΑΣΙΩΝ
ΑΥ.1, ΑΥ.2 & ΑΥ.3**

αριθμός σχεδίου:
Ε.1

κλίμακες:
1:50

Ο συντάξας:

Μαυρίδης Θωμάς
Πολιτικός Μηχανικός


Ελέγχθηκε:

Τσακίρης Κώστας
Πολιτικός Μηχανικός M.Sc.


Θεωρήθηκε:
Ο Διευθυντής Τ.Υ.
της ΔΕΥΑΚ

Λογκάρης Άγγελος
Πολιτικός Μηχανικός M.Sc.


Μάιος 2021

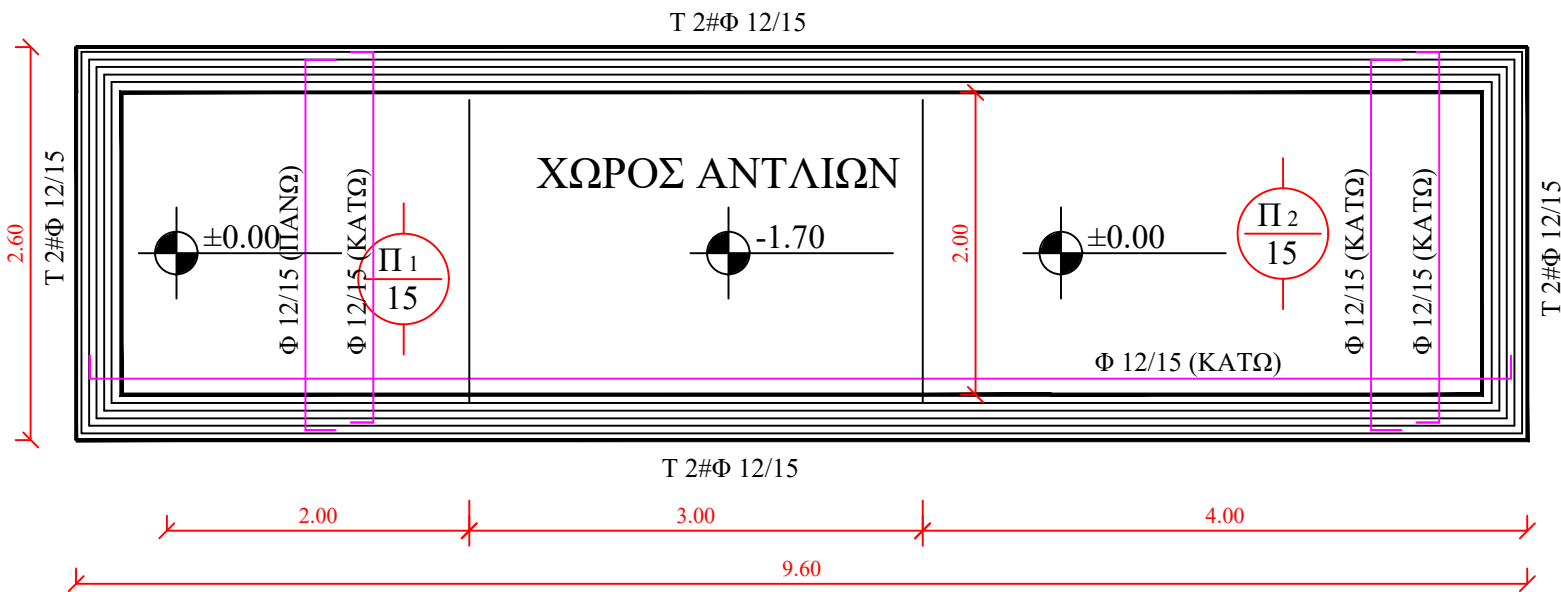


ΕΥΛΟΤΥΠΟΣ ΟΡΟΦΗΣ ΥΠΟΓΕΙΟΥ

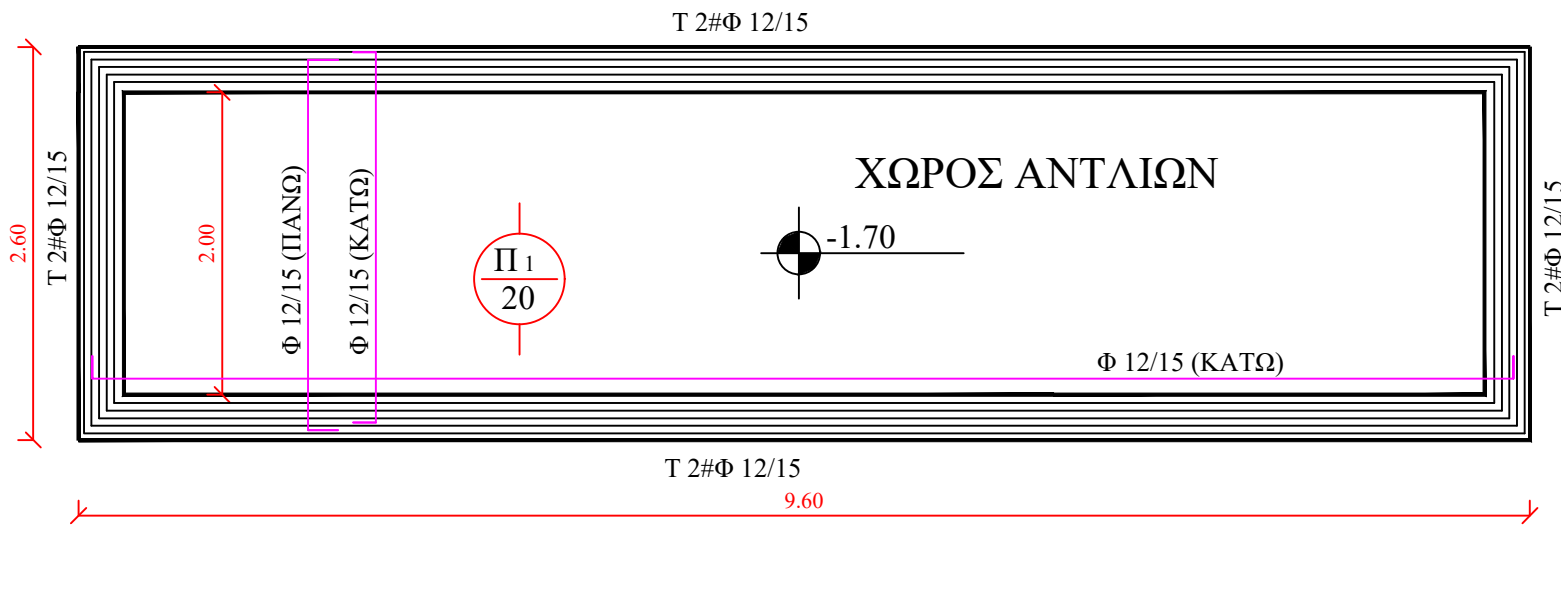

ΕΥΛΟΤΥΠΟΣ ΘΕΜΕΛΙΩΣΗΣ

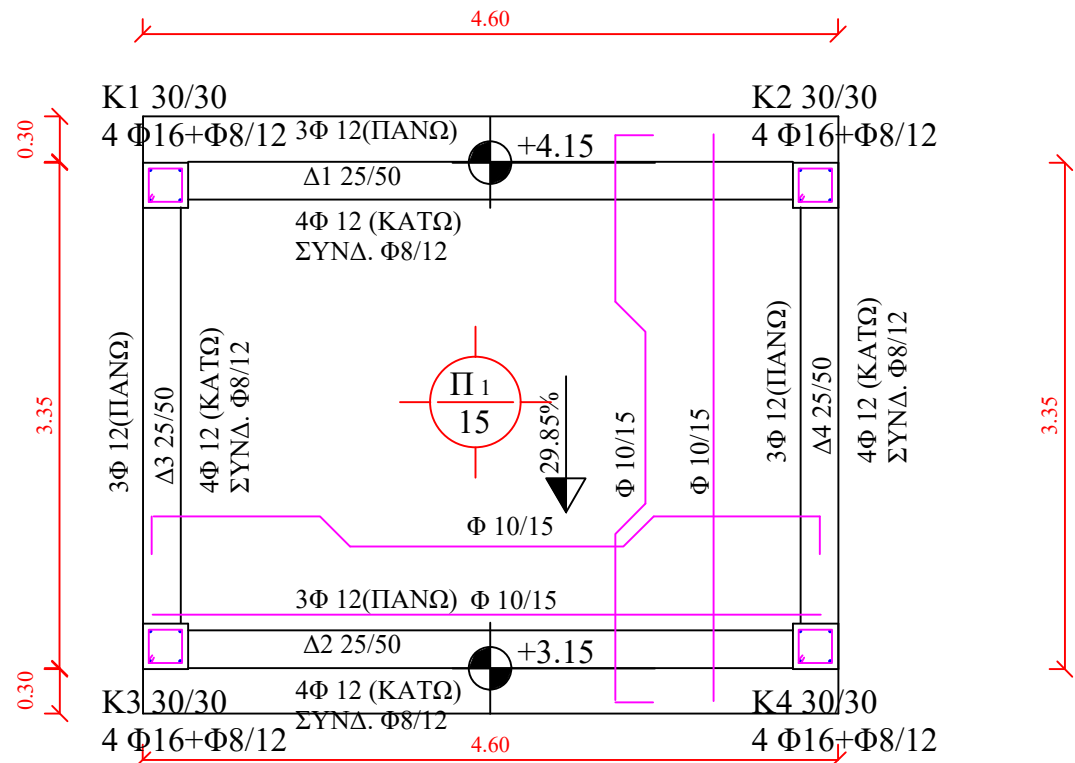

ΕΥΛΟΤΥΠΟΣ ΟΡΟΦΗΣ ΙΣΟΓΕΙΟΥ

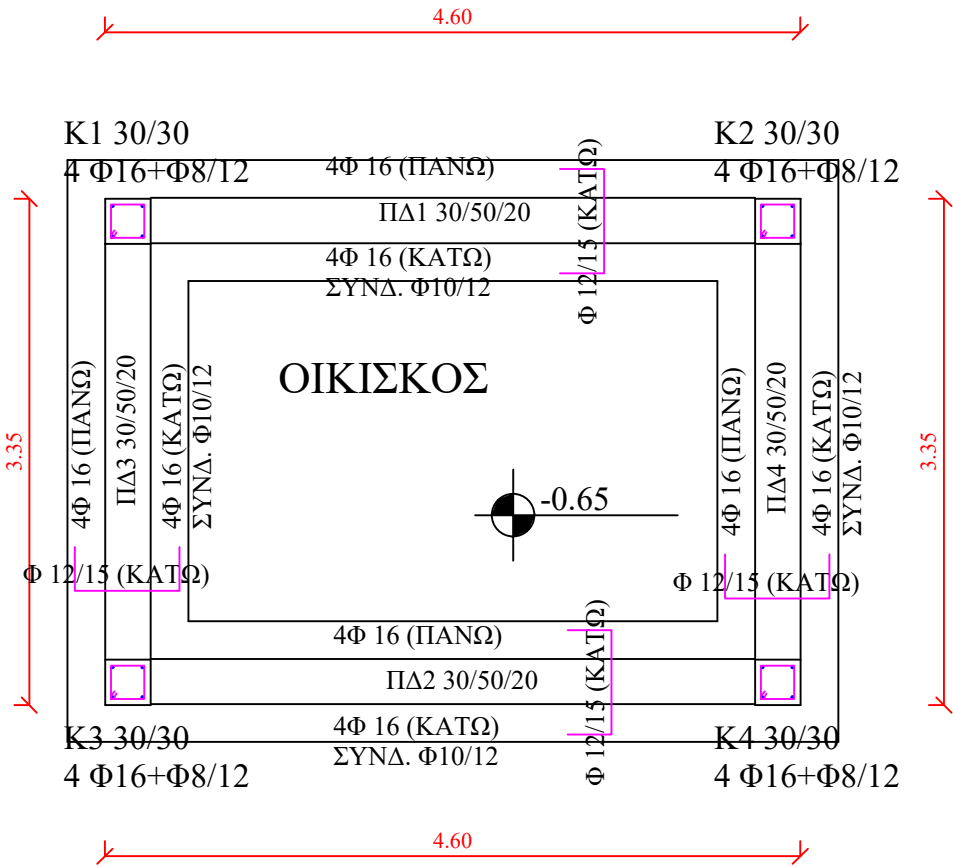

ΕΥΛΟΤΥΠΟΣ ΘΕΜΕΛΙΩΣΗΣ

Δ. Ε. Υ. Δ. Κ.
Δημοτική Επιχείρηση Υδρευσης Αποχέτευσης Καβάλας

«ΚΑΤΑΣΚΕΥΗ ΕΞΩΤΕΡΙΚΟΥ ΔΙΚΤΥΟΥ ΥΔΡΕΥΣΗΣ
ΚΟΙΝΟΤΗΤΩΝ ΤΗΣ Δ.Ε. ΦΙΛΙΠΠΩΝ ΑΠΟ ΤΙΣ ΠΗΓΕΣ ΒΟΪΡΑΝΗΣ»

θέμα σχεδίου: ΕΥΛΟΤΥΠΟΙ ΕΝΔΙΑΜΕΣΩΝ ΑΝΤΛΙΟΣΤΑΣΙΩΝ	αριθμός σχεδίου: Ε.2	
κλίμακες: 1:50		
Ο συντάξας: Μαυρίδης Θωμάς Πολιτικός Μηχανικός	Ελέγχθηκε: Τσακίρης Κώστας Πολιτικός Μηχανικός M.Sc.	Θεωρήθηκε: Ο Διευθυντής Τ.Υ. της ΔΕΥΑΚ Λογκάρης Άγγελος Πολιτικός Μηχανικός M.Sc.
Μάιος 2021		