




ΠΙΝΑΚΑΣ ΣΤΗΤΕΓΜΕΝΩΝ ΚΟΡΤΦΩΝ ΓΗΠΕΔΩΤ ΜΕ ΣΤΟΙΧΕΙΑ Α-Β-Γ-Δ-Α (ΕΓΣΑ 87')

Κορτή η	X	Y	Li,H+1
A	527245.854	4534173.725	142.12
B	527372.120	4534108.520	152.63
Γ	527318.649	4533965.560	160.31
Δ	527179.227	4534044.664	145.24
Ε = 22401.00μ2			



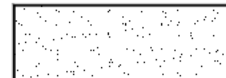

ΠΙΝΑΚΑΣ ΣΤΗΤΕΓΜΕΝΩΝ ΚΟΡΤΦΩΝ ΓΗΠΕΔΩΤ ΜΕ ΣΤΟΙΧΕΙΑ Α-Β-Γ-Δ-Α (ΚΦΧ L=40' M=0' 45')


Κορτή η	X	Y	Li,H+1
A	-12007.954	23348.454	142.12
B	-11882.040	23282.570	152.63
Γ	-11936.280	23139.900	160.31
Δ	-12075.274	23219.753	145.24
Ε = 22401.00μ2			

ΓΕΝΙΚΟ ΥΠΟΜΝΗΜΑ

-  ΝΕΑ ΑΣΦΑΛΤΟΣΤΡΩΣΗ
-  ΝΕΑ ΠΕΖΟΔΡΟΜΗΣΗ
-  ΔΕΝΔΡΟΦΥΤΕΥΣΗ

ΥΠΟΜΝΗΜΑ ΝΕΩΝ ΣΩΛΗΝΩΣΕΩΝ

-  ΑΓΩΓΟΣ ΛΥΜΑΤΩΝ
-  ΑΓΩΓΟΣ ΙΛΥΟΣ
-  ΑΓΩΓΟΣ ΚΑΘΑΡΩΝ
-  ΑΓΩΓΟΣ ΣΤΡΑΓΓΙΔΩΝ

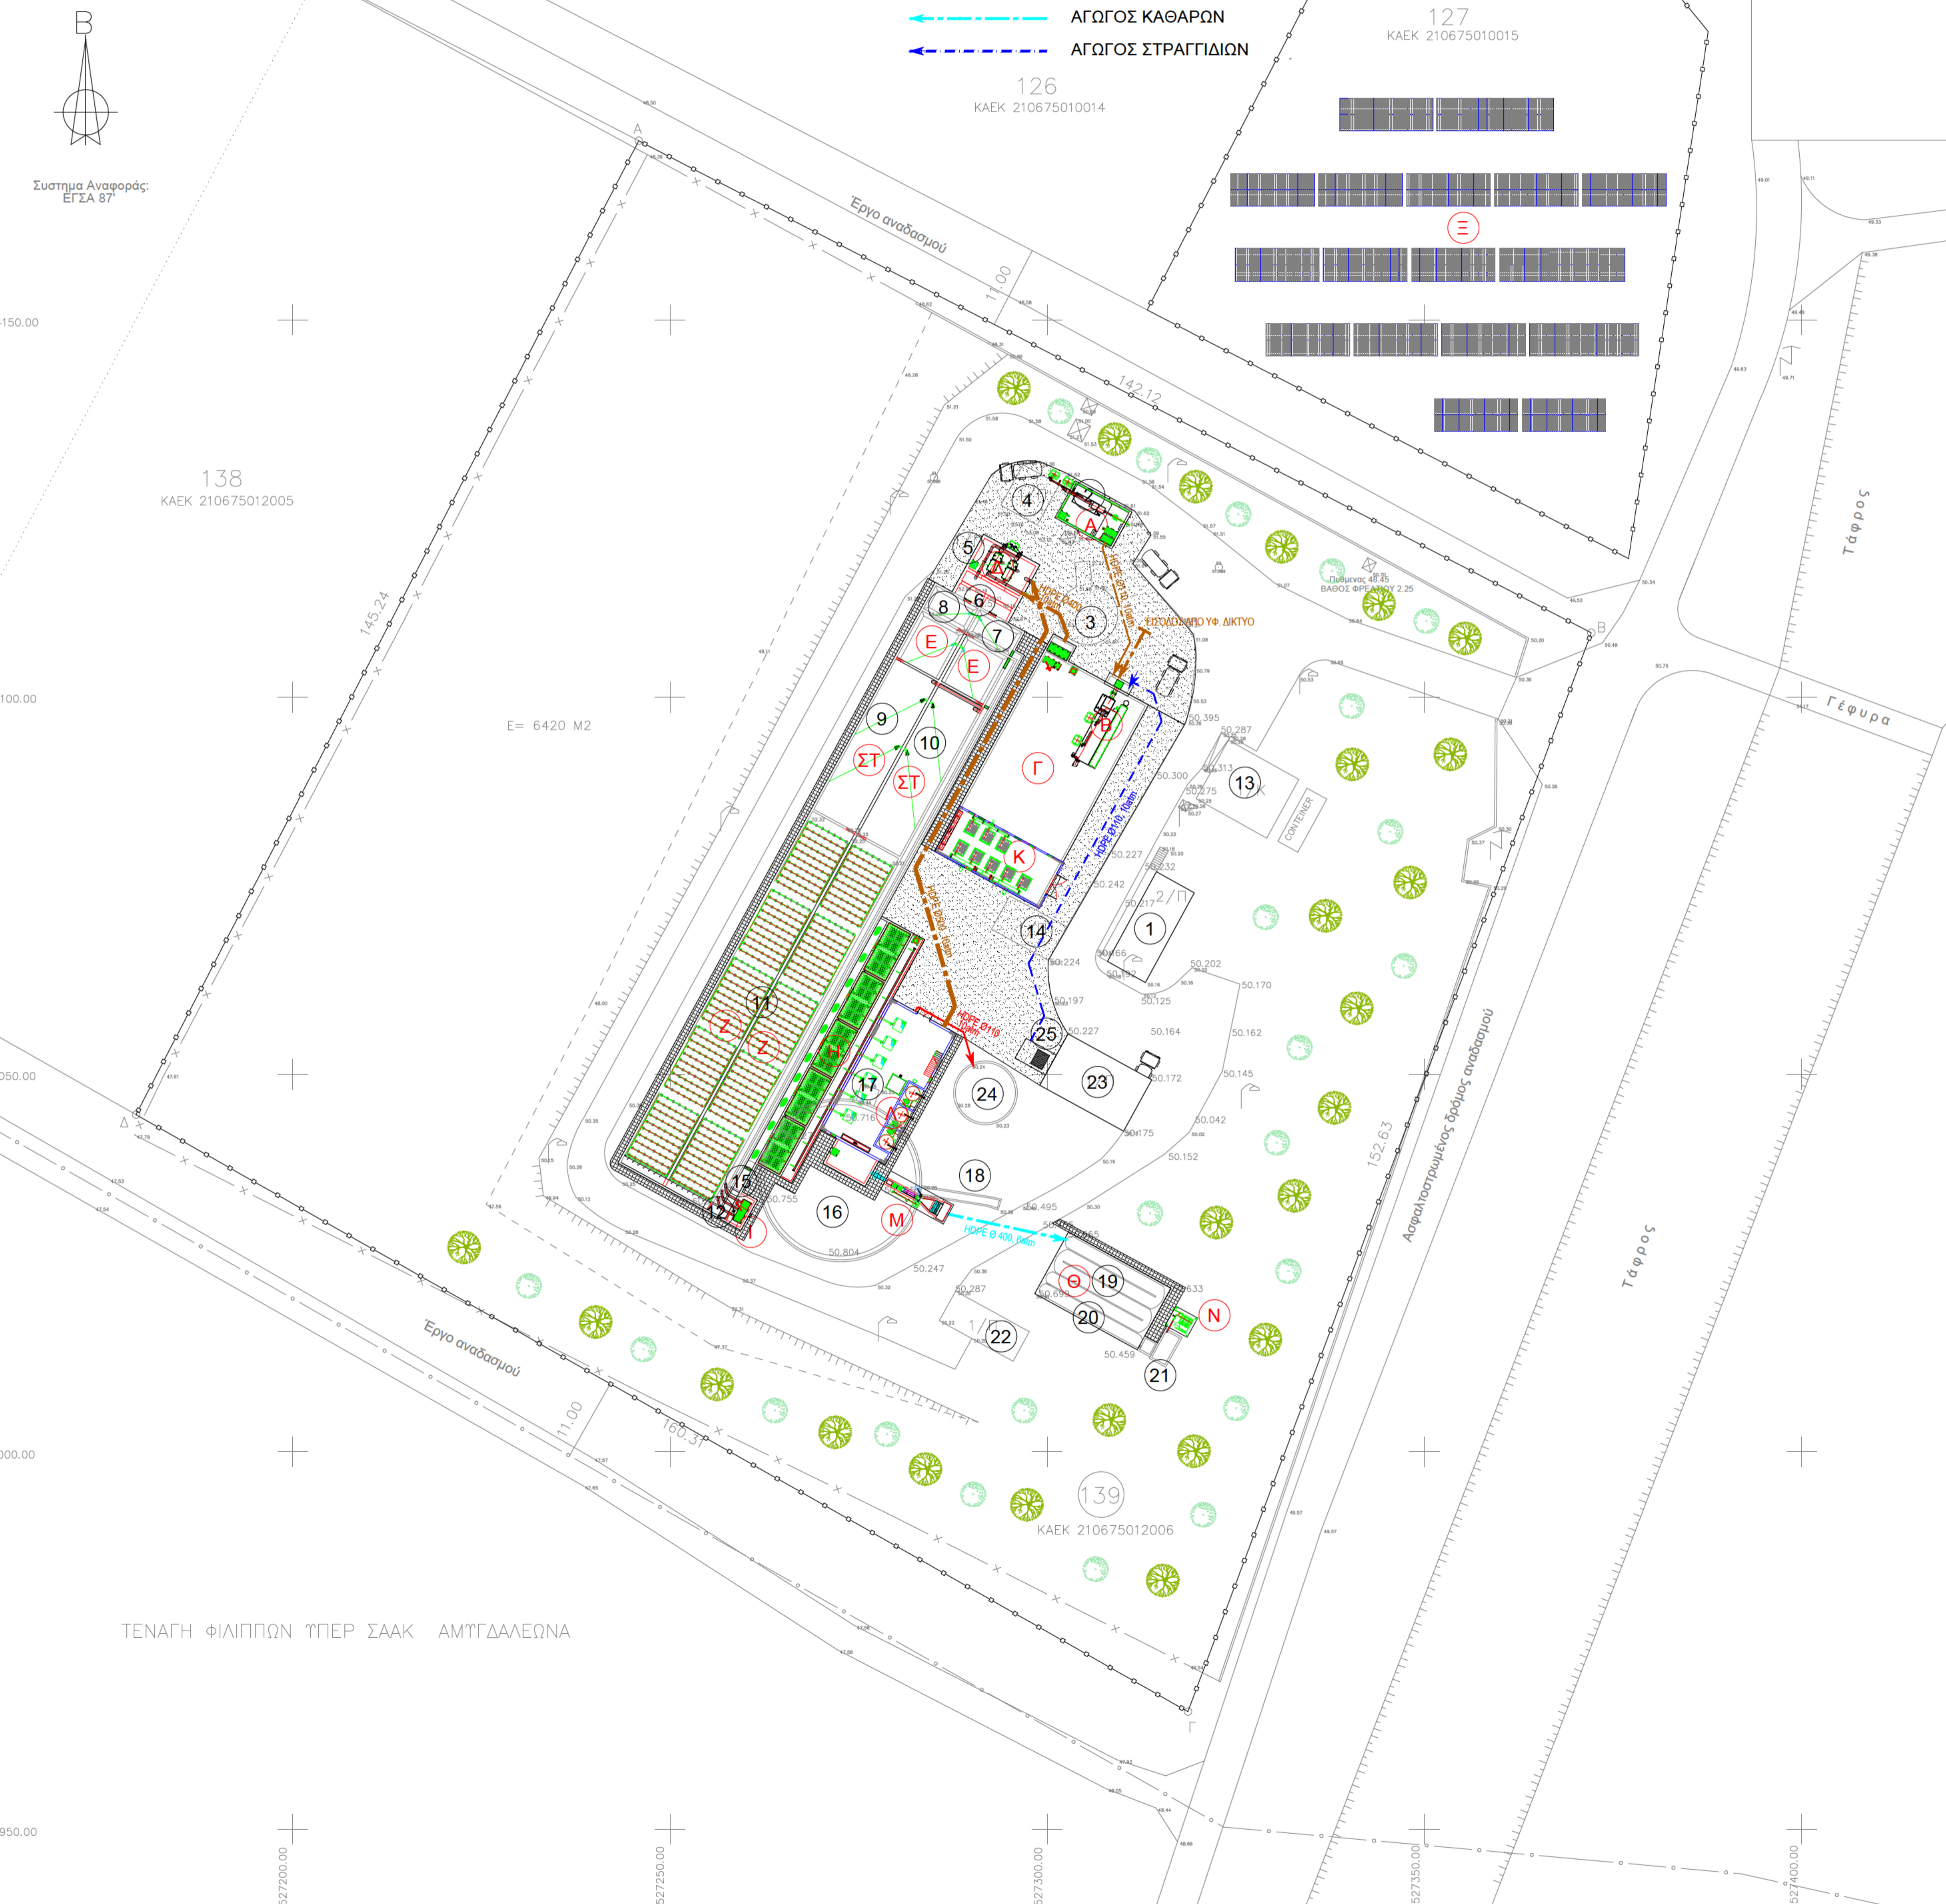

ΥΠΟΜΝΗΜΑ ΥΦΙΣΤΑΜΕΝΩΝ ΜΟΝΑΔΩΝ

1. ΚΤΙΡΙΟ ΗΛΕΚΤΡΙΚΗΣ ΕΝΕΡΓΕΙΑΣ (ΝΕΟΣ Η/Μ ΕΞΟΠΛΙΣΜΟΣ)
2. ΧΩΡΟΣ ΥΠΟΔΟΧΗΣ ΒΟΘΡΟΛΥΜΑΤΩΝ (ΚΑΤΑΡΓΕΙΤΑΙ)
3. ΔΕΞΑΜΕΝΗ ΒΟΘΡΟΛΥΜΑΤΩΝ (ΚΑΤΑΡΓΕΙΤΑΙ)
4. ΚΤΙΡΙΟ ΠΡΟΠΕΞΕΡΓΑΣΙΑΣ - ΕΣΧΑΡΩΣΗ (ΚΑΤΑΡΓΕΙΤΑΙ)
5. ΑΜΜΟΣΥΛΛΕΚΤΗΣ - ΛΙΠΟΣΥΛΛΕΚΤΗΣ (ΚΑΤΑΡΓΕΙΤΑΙ)
6. ΜΕΡΙΣΤΗΣ ΠΑΡΟΧΗΣ (ΚΑΤΑΡΓΕΙΤΑΙ)
7. ΔΕΞΑΜΕΝΗ ΠΡΟΑΠΟΝΙΤΡΟΠΟΙΗΣΗΣ (ΤΡΟΠΟΠΟΙΕΙΤΑΙ)
8. ΔΕΞΑΜΕΝΗ ΒΙΟΕΠΙΛΟΓΕΑ (ΤΡΟΠΟΠΟΙΕΙΤΑΙ)
9. ΔΕΞΑΜΕΝΗ ΑΠΟΦΩΣΦΟΡΩΣΗΣ (ΤΡΟΠΟΠΟΙΕΙΤΑΙ)
10. ΔΕΞΑΜΕΝΗ ΑΠΟΝΙΤΡΟΠΟΙΗΣΗΣ (ΤΡΟΠΟΠΟΙΕΙΤΑΙ)
11. ΔΕΞΑΜΕΝΗ ΑΕΡΙΣΜΟΥ (ΤΡΟΠΟΠΟΙΕΙΤΑΙ)
12. Α/ΣΙΟ ΑΝΑΚΥΚΛΟΦΟΡΙΑΣ ΑΝΑΜΙΚΤΟΥ ΥΓΡΟΥ (ΚΑΤΑΡΓΕΙΤΑΙ)
13. ΚΤΙΡΙΟ ΔΙΟΙΚΗΣΗΣ
14. ΚΤΙΡΙΟ ΦΥΣΗΤΗΡΩΝ (ΚΑΤΑΡΓΕΙΤΑΙ)
15. Α/ΣΙΟ ΑΝΑΚΥΚΛΟΦΟΡΙΑΣ & ΠΕΡΙΣΣΕΙΑΣ ΙΛΥΟΣ (ΚΑΤΑΡΓΕΙΤΑΙ)
16. ΔΕΞΑΜΕΝΗ ΚΑΘΙΖΗΣΗΣ Ø21 (ΚΑΤΑΡΓΕΙΤΑΙ)
17. Α/ΣΙΟ ΑΦΡΩΝ (ΚΑΤΑΡΓΕΙΤΑΙ)
18. ΜΕΤΡΗΤΗΣ ΠΑΡΟΧΗΣ (ΚΑΤΑΡΓΕΙΤΑΙ)
19. ΔΕΞΑΜΕΝΗ ΧΛΩΡΙΩΣΗΣ (ΤΡΟΠΟΠΟΙΕΙΤΑΙ)
20. ΔΕΞΑΜΕΝΗ ΚΑΘΑΡΩΝ
21. ΦΡΕΑΤΙΟ ΕΞΟΔΟΥ
22. ΚΤΙΡΙΟ ΔΕΞΑΜΕΝΗΣ ΧΛΩΡΙΩΣΗΣ
23. ΚΤΙΡΙΟ ΜΗΧΑΝΙΚΗΣ ΠΑΧΥΝΣΗΣ & ΑΦΥΔΑΤΩΣΗΣ ΙΛΥΟΣ (ΝΕΟΣ Η/Μ ΕΞΟΠΛΙΣΜΟΣ)
24. ΔΕΞΑΜΕΝΗ ΟΜΟΓΕΝΟΠΟΙΗΣΗΣ ΙΛΥΟΣ
25. Α/ΣΙΟ ΣΤΡΑΓΓΙΔΩΝ (ΝΕΟΣ Η/Μ ΕΞΟΠΛΙΣΜΟΣ)

ΥΠΟΜΝΗΜΑ ΝΕΩΝ ΜΟΝΑΔΩΝ

- Α. ΔΕΞΑΜΕΝΗ, Α/ΣΙΟ & ΣΥΓΚΡΟΤΗΜΑ ΒΟΘΡΟΛΥΜΑΤΩΝ
- Β. ΣΥΓΚΡΟΤΗΜΑ ΠΡΟΠΕΞΕΡΓΑΣΙΑΣ
- Γ. ΔΕΞΑΜΕΝΗ & Α/ΣΙΟ ΕΞΙΣΟΡΡΟΠΗΣΗΣ
- Δ. ΔΕΞ/ΝΗ ΑΠΟΞΥΓΩΝΩΣΗΣ, ΦΡ. ΔΙΑΝΟΜΗΣ & ΛΕΠΤΟΕΣΧΑΡΩΣΗ
- Ε. ΑΝΑΕΡΟΒΙΕΣ ΔΕΞΑΜΕΝΕΣ
- ΣΤ. ΑΝΘΙΚΕΣ ΔΕΞΑΜΕΝΕΣ
- Ζ. ΔΕΞΑΜΕΝΕΣ ΑΕΡΙΣΜΟΥ
- Η. ΔΕΞΑΜΕΝΕΣ ΜΕΜΒΡΑΝΩΝ
- Θ. ΔΕΞΑΜΕΝΗ ΚΑΘΑΡΩΝ
- Ι. Α/ΣΙΟ ΑΝΑΚΥΚΛΟΦΟΡΙΑΣ ΑΝΑΜΙΚΤΟΥ
- Κ. ΚΤΙΡΙΟ ΦΥΣΗΤΗΡΩΝ ΑΕΡΙΣΜΟΥ & ΕΞΙΣΟΡΡΟΠΗΣΗΣ
- Λ. ΚΤΙΡΙΟ Η/Μ ΕΞΟΠΛΙΣΜΟΥ ΜΕΜΒΡΑΝΩΝ & ΔΕΞ/ΝΗ ΔΙΑΥΓΑΣΜΕΝΩΝ
- Μ. ΜΟΝΑΔΑ ΑΠΟΛΥΜΑΝΣΗΣ UV
- Ν. ΠΙΕΣΤΙΚΟ ΒΙΟΜΗΧΑΝΙΚΟΥ ΝΕΡΟΥ
- Ξ. ΦΩΤΟΒΟΛΤΑΪΚΟ ΣΥΣΤΗΜΑ



ΕΛΛΗΝΙΚΗ ΔΗΜΟΚΡΑΤΙΑ

ΔΗΜΟΤΙΚΗ ΕΠΙΧΕΙΡΙΣΗ ΥΔΡΕΥΣΗΣ & ΑΠΟΧΕΤΕΥΣΗΣ ΚΑΒΑΛΑΣ (Δ.Ε.Υ.Α.Κ)

ΕΡΓΟ

ΑΝΑΒΑΘΜΙΣΗ, ΕΠΕΚΤΑΣΗ & ΕΚΣΥΓΧΡΟΝΙΣΜΟΣ ΕΓΚΑΤΑΣΤΑΣΕΩΝ ΕΠΕΞΕΡΓΑΣΙΑΣ ΛΥΜΑΤΩΝ (Ε.Ε.Λ) Δ.Ε. ΦΙΛΙΠΠΩΝ & ΕΠΑΝΑΧΡΗΣΙΜΟΠΟΙΗΣΗ ΕΠΕΞΕΡΓΑΣΜΕΝΟΥ ΝΕΡΟΥ

ΠΡΟΜΕΛΕΤΗ

ΤΙΤΛΟΣ ΣΧΕΔΙΟΥ

ΓΕΝΙΚΗ ΔΙΑΤΑΞΗ ΥΦ. & ΝΕΩΝ ΕΡΓΩΝ ΔΙΑΜΟΡΦΩΣΗ ΠΕΡΙΒΑΛΛΟΝΤΟΣ ΧΩΡΟΥ

ΗΜΕΡΟΜΗΝΙΑ: ΑΠΡΙΛΙΟΣ 2022

ΚΛΙΜΑΚΑ: 1:500

ΑΡ. ΣΧΕΔΙΟΥ: Γ 01 - 101

ΕΛΕΓΧΟΣ

ΣΥΝΤΑΞΗ

ΤΕΝΑΓΗ ΦΙΛΙΠΠΩΝ ΉΠΕΡ ΣΑΑΚ ΑΜΥΓΔΑΛΕΩΝΑ